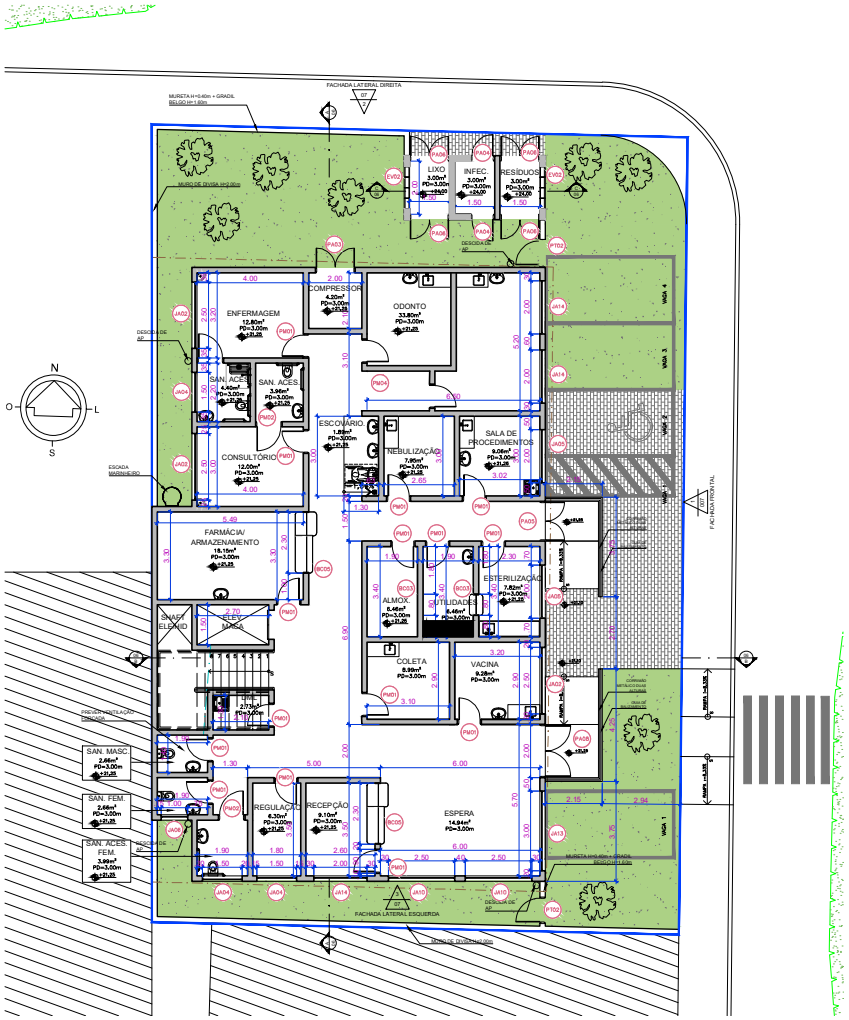

1 PLANTA DE CIVIL - TÉRREO
ESCALA 1/100

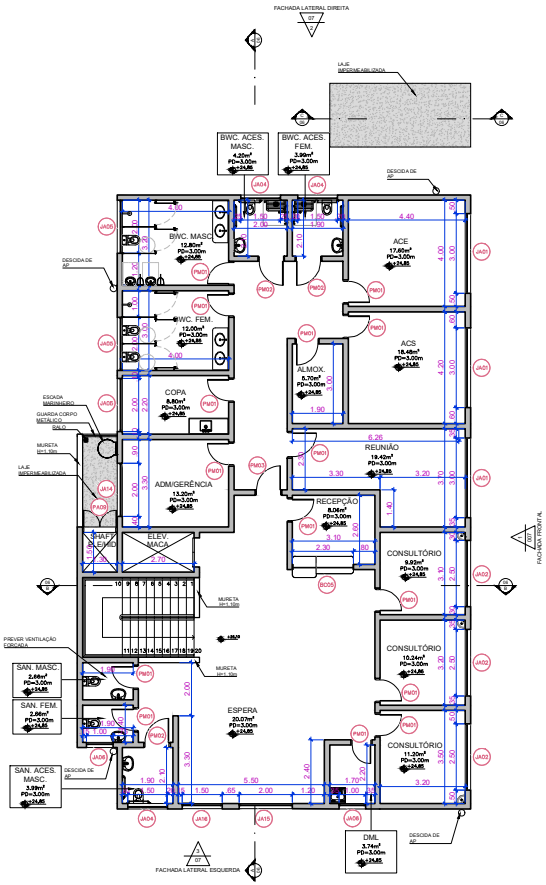

2 PLANTA DE CIVIL - SUPERIOR
ESCALA 1/100

TABELA DE ESQUADRIAS

JA01	JANELA BASCULANTE 3.00W/1.2D, H=1.50M, ALUMÍNIO ANODIZADO, COR BRANCA COM VIDRO CANELADO
JA02	JANELA BASCULANTE 2.50X1.2D, H=1.50M, ALUMÍNIO ANODIZADO, COR BRANCA COM VIDRO CANELADO
JA03	JANELA BASCULANTE 1.60X1.2D, H=1.50M, ALUMÍNIO ANODIZADO, COR BRANCA COM VIDRO CANELADO
JA04	JANELA BASCULANTE 1.50X0.60, H=1.70M, ALUMÍNIO ANODIZADO, COR BRANCA COM VIDRO CANELADO
JA05	JANELA BASCULANTE 2.00X0.60, H=1.70M, ALUMÍNIO ANODIZADO, COR BRANCA COM VIDRO CANELADO
JA06	JANELA BASCULANTE 3.50X0.60, H=1.70M, ALUMÍNIO ANODIZADO, COR BRANCA COM VIDRO CANELADO
JA07	JANELA COM QUATRO FOLHAS, SENDO DUAS FIXAS E DUAS DE CORRER 2.60X1.30, H=1.00M, ALUMÍNIO ANODIZADO, COR BRANCA COM VIDRO CANELADO
JA08	JANELA COM QUATRO FOLHAS, SENDO DUAS FIXAS E DUAS DE CORRER 3.20X1.30, H=1.00M, ALUMÍNIO ANODIZADO, COR BRANCA COM VIDRO CANELADO
JA09	JANELA COM VIDRO FIXO 2.50X1.80, H=0.60M, ALUMÍNIO ANODIZADO, COR BRANCA
JA10	JANELA BASCULANTE 2.50X0.60, H=1.70M, ALUMÍNIO ANODIZADO, COR BRANCA COM VIDRO CANELADO
JA11	VIDRO BASCULANTE 30X1.2D, H=1.50M, ALUMÍNIO ANODIZADO, COR BRANCA COM VIDRO CANELADO
JA12	JANELA COM VIDRO FIXO 3.00X1.80, H=0.60M, ALUMÍNIO ANODIZADO, COR BRANCA
JA13	JANELA BASCULANTE 2.00X1.2D, H=1.50M, ALUMÍNIO ANODIZADO, COR BRANCA COM VIDRO CANELADO
JA14	JANELA COM VIDRO FIXO 2.00X1.80, H=0.60M, ALUMÍNIO ANODIZADO, COR BRANCA
JA15	JANELA COM VIDRO FIXO 1.00X1.80, H=0.60M, ALUMÍNIO ANODIZADO, COR BRANCA
PA01	PORTA DE ABRIR 0.80X2.10M, PORTA EM MDF FORMICADA, COR BRANCA
PA02	PORTA DE ABRIR, COR BRANCA, MEDINDO 0.90X2.10M, PORTA EM MDF FORMICADA EM ATENDIMENTO A NBR 9050/20
PA03	PORTA DE ABRIR 1.00X2.10M, PORTA EM MDF FORMICADA, COR BRANCA
PA04	PORTA DE ABRIR DUAS FOLHAS: 2.50X2.50M, PORTA EM MDF FORMICADA, COR BRANCA
PA05	PORTA DE ABRIR DUAS FOLHAS: 2.50X2.50M, VIDRO TEMPERADO, 12MM, COR TRANSLÚCIDO

TABELA DE ESQUADRIAS

PA06	PORTA DE ABRIR UMA FOLHA: 1.10X2.10M, PORTA VENEZIANA EM ALUMÍNIO COM FECHADURA E CHAVE FERROLHO, COR BRANCA
PA07	PORTA ABRIR DUAS FOLHAS CHAPA DE ALUMÍNIO: 2.50X2.00M, FECHADURA E CHAVE FERROLHO + BANDEIRA H=3.00M EM TELA METÁLICA, COR BRANCA
PA08	PORTA ABRIR DUAS FOLHA CHAPA DE ALUMÍNIO: 1.50X2.00M, FECHADURA E CHAVE FERROLHO + BANDEIRA H=3.00M EM TELA METÁLICA, COR BRANCA
PA09	PORTA DE ABRIR DUAS FOLHAS: 1.50X2.00M, VIDRO TEMPERADO, 12MM, COR TRANSLÚCIDO
PA10	PORTA ABRIR DUAS FOLHAS CHAPA DE ALUMÍNIO: 1.50X2.00M, FECHADURA E CHAVE FERROLHO + BANDEIRA H=3.00M EM TELA METÁLICA, COR BRANCA
PA11	PORTA DE ABRIR DUAS FOLHAS: 2.00X2.00M, VIDRO TEMPERADO, 12MM, COR TRANSLÚCIDO
PA12	PORTA DE ABRIR DUAS FOLHAS: 1.30X2.00M, VIDRO TEMPERADO, 12MM, COR TRANSLÚCIDO
PA13	PORTA DE ABRIR DUAS FOLHAS: 3.00X2.00M, ANODIZADO FECHADO COM FECHADURA E CADEADO FERROLHO, COR BRANCA
PA14	PORTA DE ABRIR UMA FOLHA: 1.10X2.00M, ANODIZADO FECHADO COM FECHADURA E CADEADO FERROLHO, COR BRANCA
PA15	PORTA DE ABRIR DUAS FOLHAS: 2.50X2.00M, FECHADURA EM LAMINADO MELAMÍNICO ESTRUTURAL TS
PA16	UMA FOLHA, SEMI-USIM, COM FECHADURA E PERFIS DE ALUMÍNIO NATURAL, FOSCO
PA17	PORTA DE ABRIR DIVISÓRIA SANITÁRIA EM LAMINADO MELAMÍNICO ESTRUTURAL TS
PA18	PORTA DE ABRIR DUAS FOLHAS COM FECHADURA E PERFIS DE ALUMÍNIO NATURAL FOSCO E TELA DE PROTEÇÃO
PA19	ELEMENTO VAZADO DE CONCRETO 1.65X0.80, H=1.50M, COR PINTURA NA COR BRANCA E TELA DE PROTEÇÃO
PA20	JANELA GUILHOTINA 2.50X1.10, H=1.10M, SENDO 1M COM ÁREA DE ATENDIMENTO ACESSÍVEL (CONFORME NBR 9050/20) H=0,75M, ALUMÍNIO ANODIZADO, COR BRANCA COM VIDRO TRANSLÚCIDO 4MM
PA21	JANELA GUILHOTINA 1.60X1.10, H=1.10M, SENDO METADE COM ÁREA DE ATENDIMENTO ACESSÍVEL (CONFORME NBR 9050/20) H=0,75M, ALUMÍNIO ANODIZADO, COR BRANCA COM VIDRO TRANSLÚCIDO 4MM
PA22	JANELA GUILHOTINA 2.00X1.10, H=1.10M, ALUMÍNIO ANODIZADO, COR BRANCA COM VIDRO TRANSLÚCIDO 4MM
PA23	JANELA GUILHOTINA 2.00X1.10, H=1.10M, SENDO 1M COM ÁREA DE ATENDIMENTO ACESSÍVEL (CONFORME NBR 9050/20) H=0,75M, ALUMÍNIO ANODIZADO, COR BRANCA COM VIDRO TRANSLÚCIDO 4MM
PA24	JANELA GUILHOTINA 2.00X1.10, H=1.10M, SENDO 1M COM ÁREA DE ATENDIMENTO ACESSÍVEL (CONFORME NBR 9050/20) H=0,75M, ALUMÍNIO ANODIZADO, COR BRANCA COM VIDRO TRANSLÚCIDO 4MM

NOTA: APLICAR PELÍCULA INSULFILM PRETA DE 7% EM TODOS OS VIDROS DAS JANELAS E PORTAS

LEGENDA

	ALVENARIA		PROJEÇÃO DE EDIFICAÇÃO FUTURA
	PS-AR		DELIMITAÇÃO DE TERRENO
	GRAMA		PROJEÇÃO DE RECUO
	PISO INTERTRAVADO		INDICAÇÃO DE ESQUADRIA

NOTAS:

1. TODAS AS DIMENSÕES ESTÃO EM METROS.
2. PARA PROJETOS COMPLEMENTARES, VER PROJETOS ESPECÍFICOS.
3. PARA REMOÇÃO DAS ÁRVORES, CONSULTAR ORGÃO RESPONSÁVEL, CONSULTAR EVTL.
4. INSTALAR RUFO METÁLICO EM TODOS OS MUROS E PLATIBANDAS.
5. O DESENHO DE ESTRUTURAS DA COBERTURA FOI ESTIMADO, PORTANTO PARA EXATIDÃO VER PROJETO ESPECÍFICO.
6. PARA DETALHES NA INSTALAÇÃO DOS EQUIPAMENTOS NOS BANHEIROS PCD E SINALIZAÇÕES TÁTEIS, CONFIRMAR NBR 9050/20.
7. CONSIDERAR AR CONDICIONADO EM TODOS OS AMBIENTES.

REV.	DATA	POR	DESCRIÇÃO
R00	20/03/2023	CHISTIANE	EMISSÃO INICIAL

PROJETO

PARCERIAS PÚBLICO-PRIVADAS NA REDE PRIMÁRIA DE SAÚDE

PARCERIA:

PSPInfra

RESPONSÁVEL TÉCNICO:	CAU:
DAVID A. SANTOS	A883353-0

RESPONSÁVEL	DATA
PROJETO:	
DESENHO:	
VERIFICAÇÃO:	
APROVADO:	

PLANTA DE CIVIL
(TIPOLOGIA 2)

DISCIPLINA: ARQUITETURA

ESCALA	Nº PROJ.	REVISÃO
1:100	DES-ARQ-JAB-12-USF-002	R01

(FORMATO A1) 841x594mm