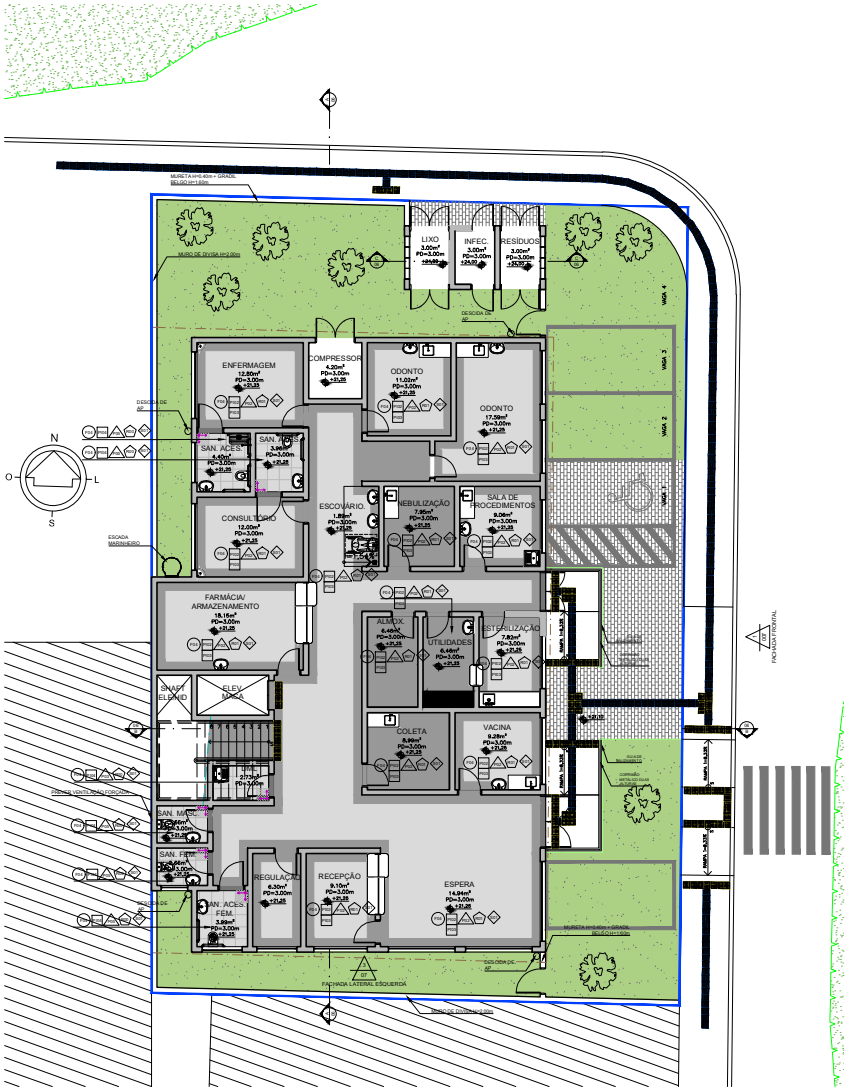

1 PLANTA DE PISO E ACABAMENTOS - TÉRREO
ESCALA 1/100

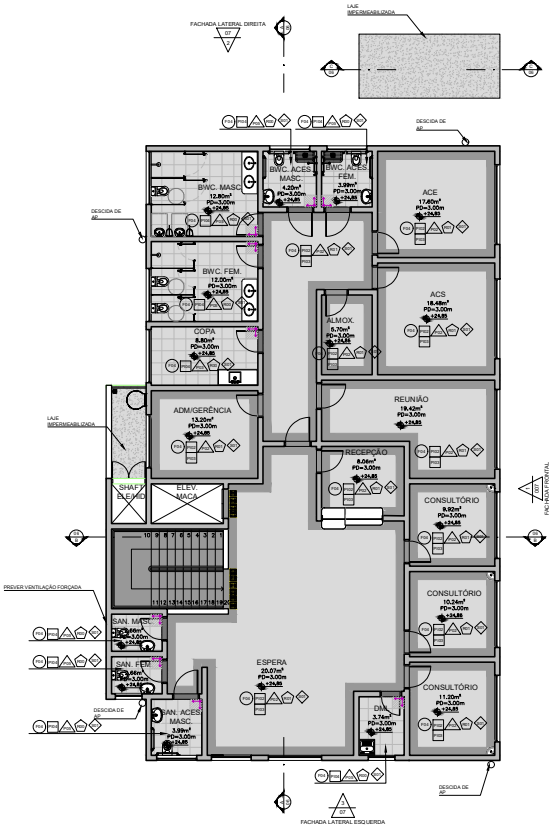

2 PLANTA DE PISO E ACABAMENTOS - SUPERIOR
ESCALA 1/100

LEGENDA DE ACABAMENTOS

FORRO (F)

- SEM FORRO OU TETO
- TELHA DE AÇO GALVALUME TERMOACÚSTICA TIPO SANDUÍCHE, COM NÚCLEO EM POLIESTIRENO (EPS) 30mm TRAPEZOIDAL TP40/980, SENDO TELHA SUPERIOR ESPESSURA 0,50 E ACABAMENTO NATURAL E INFERIOR ESPESSURA 0,43 E PRÉ PINTADA DE BRANCO RAL9003, FORNECEDOR: KINGSPAN ISOESTE OU SIMILAR
- LAJE EM CONCRETO, PINTURA NA COR BRANCA E ACABAMENTO ACRÍLICO FOSCO, FABR. SUVINIL OU CORAL
- FORRO MODULAR EPS COM ACABAMENTO NA COR BRANCO 1.243x61.8cm KNAUF REF. FORROTERM OU SIMILAR
- GESSO ACARTONADO COM TABICA, PINTURA NA COR BRANCA E ACABAMENTO ACRÍLICO FOSCO, FABR. SUVINIL OU CORAL

PISO (PI)

- PISO INTERTRAVADO (BLOQUETE) DE CONCRETO 16 FACES. COR: NATURAL, AUTO-TRÁFEGO
- PISO VINÍLICO EM MANTA 200x2300mm ESPESSURA DE 2mm. ALTA RESISTÊNCIA COR CINZA CLARO TARKETT IQ SURFACE REF. 21089553 OU SIMILAR.
- PISO VINÍLICO EM MANTA 200x2300mm ESPESSURA DE 2mm. ALTA RESISTÊNCIA COR CINZA TARKETT IQ SURFACE REF. 21089554 OU SIMILAR.
- PISO CERÂMICO BOLD, ESPAÇAMENTO ENTRE PEÇAS DE 3mm, ACABAMENTO ACETINADO NA COR BRANCO 45x45cm ELIANE REF. FORMA OU SIMILAR
- PISO EM CONCRETO POLIDO

PAREDE (P)

- ALVENARIA COM REBOCO, EMBOÇO SOBRE CHAPISCO, COM PINTURA EPÓXI NA COR CINZA ATÉ h=1,50m E PINTURA ACRÍLICA LAVÁVEL NA COR BRANCO GELO ATÉ A LAJE/FORRO, FABR. SUVINIL OU CORAL
- ALVENARIA COM REBOCO, EMBOÇO SOBRE CHAPISCO, COM PINTURA EPÓXI NA COR BRANCO GELO, FABR. SUVINIL OU CORAL
- REVESTIMENTO CERÂMICO BOLD, ESPAÇAMENTO ENTRE PEÇAS 3mm, ACABAMENTO ACETINADO NA COR BRANCO 45x45cm ATÉ h=1,70m ELIANE REF. FORMA OU SIMILAR
- REVESTIMENTO CERÂMICO BOLD, ESPAÇAMENTO ENTRE PEÇAS 3mm, ACABAMENTO ACETINADO NA COR BRANCO 15,5x15,5cm h=A 1,5 A LAJE ELIANE REF. BONSAI BRANCO AC OU SIMILAR
- REVESTIMENTO CERÂMICO BOLD, ESPAÇAMENTO ENTRE PEÇAS 3mm, ACABAMENTO ACETINADO NA COR BRANCO 45x45cm ATÉ O TETO ELIANE REF. FORMA OU SIMILAR

RODAPÉ (R)

- SEM RODAPÉ
- RODAPÉ ALTA RESISTÊNCIA TIPO SUPORTE CURVO PARA INSTALAÇÃO DE PISO VINÍLICO EM MANTA, a=10cm, MANTER ESPECIFICAÇÃO DO PISO INDICADO EM PLANTA
- RODAPÉ CERÂMICO BOLD, ESPAÇAMENTO ENTRE PEÇAS DE 3mm, ACABAMENTO ACETINADO NA COR BRANCO 45x45cm h=10cm ELIANE REF. FORMA OU SIMILAR

SOLEIRA (S)

- SEM SOLEIRA
- SOLEIRA EM GRANITO CINZA ANDORINHA

LEGENDA DE ACABAMENTOS DE PISO

- PISO INTERTRAVADO (BLOQUETE) DE CONCRETO 16 FACES. COR: NATURAL, AUTO-TRÁFEGO
- PISO VINÍLICO EM MANTA 200x2300mm ESPESSURA DE 2mm ALTA RESISTÊNCIA COR CINZA CLARO TARKETT IQ SURFACE REF. 21089553 OU SIMILAR.
- PISO VINÍLICO EM MANTA 200x2300mm ESPESSURA DE 2mm ALTA RESISTÊNCIA COR CINZA TARKETT IQ SURFACE REF. 21089554 OU SIMILAR.
- PISO CERÂMICO BOLD, ESPAÇAMENTO ENTRE PEÇAS DE 3mm, ACABAMENTO ACETINADO NA COR BRANCO 45x45cm ELIANE REF. FORMA OU SIMILAR
- PISO EM CONCRETO POLIDO
- SOLEIRA EM GRANITO CINZA ANDORINHA
- PISO TÁTIL 25x25cm DE ALERTA
- PISO TÁTIL 25x25cm DE DIRECIONAL
- INÍCIO DA PAGINAÇÃO

LEGENDA

ALVENARIA		PROJEÇÃO DE EDIFICAÇÃO FUTURA	
PILAR		DELIMITAÇÃO DE TERRENO	
GRAMA		PROJEÇÃO DE RECUO	
PISO INTERTRAVADO	05	INDICAÇÃO DE ESQUADRIA	

NOTAS:

1. TODAS AS DIMENSÕES ESTÃO EM METROS.
2. PARA PROJETOS COMPLEMENTARES, VER PROJETOS ESPECÍFICOS.
3. PARA REMOÇÃO DAS ÁRVORES, CONSULTAR ORGÃO RESPONSÁVEL, CONSULTAR EVTL.
4. INSTALAR RUFO E METÁLICO EM TODOS OS MUROS E PLATIBANDAS.
5. O DESENHO DE ESTRUTURAS DA COBERTURA FOI ESTIMADO, PORTANTO PARA EXATIDÃO VER PROJETO ESPECÍFICO.
6. PARA DETALHES NA INSTALAÇÃO DOS EQUIPAMENTOS NOS BANHEIROS PCD E SINALIZAÇÕES TÁTEIS, CONFIRMAR NBR 9050/20.
7. CONSIDERAR AR CONDICIONADO EM TODOS OS AMBIENTES.

REV.	DATA	POR	DESCRIÇÃO
R01	30/06/2023	CRISTIANE	REVISÃO CONFORME COMENTÁRIOS DA PREFEITURA
R00	20/03/2023	CRISTIANE	EMISSÃO INICIAL

PROJETO

PARCERIAS PÚBLICO-PRIVADAS NA REDE PRIMÁRIA DE SAÚDE

PARCERIA: PSPInfra

RESPONSÁVEL TÉCNICO:	CAU:
DAVID A. SANTOS	A88353-0

RESPONSÁVEL		DATA
PROJETO:	SIMONE MAGNO	30/06/2023
DESENHO:	SIMONE MAGNO	30/06/2023
VERIFICAÇÃO:	DAVID A. SANTOS	30/06/2023
APROVADO:	DAVID A. SANTOS	30/06/2023

TÍTULO:
PLANTA DE PISO E ACABAMENTOS (TIPOLOGIA 2)

DISCIPLINA: ARQUITETURA

ESCALA	Nº PROJ.	REVISÃO
1:100	DES-ARQ-JAB-12-USF-004	R01

(FORMATO A1) 841x594mm