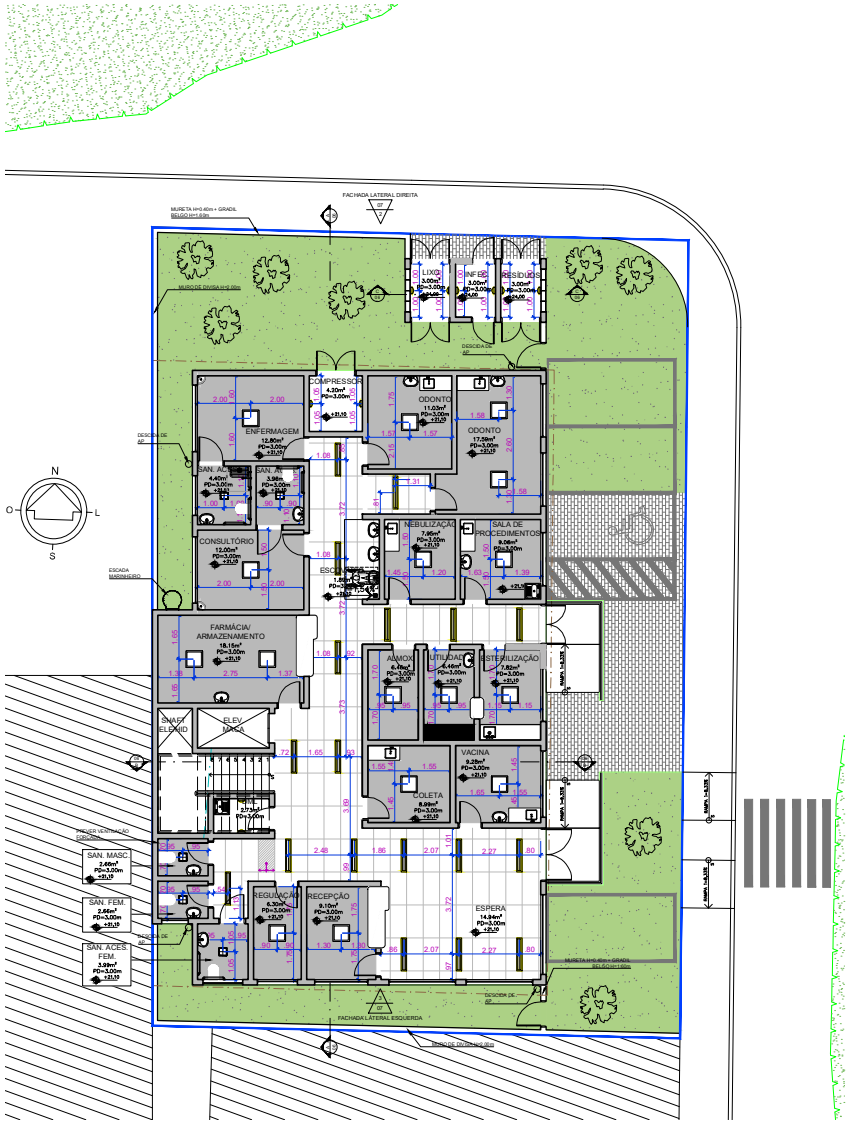

1 PLANTA DE FORRO/TETO - TÉRREO
ESCALA 1/100

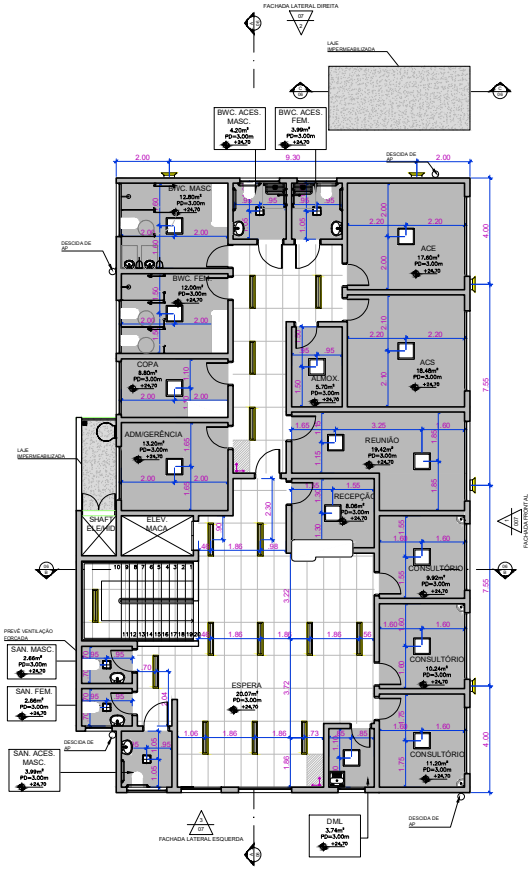

2 PLANTA DE FORRO/TETO - SUPERIOR
ESCALA 1/100

LEGENDA DE ACABAMENTOS DE FORRO/TETO

- TELHA DE AÇO GALVALUME TERMOACÚSTICA TIPO SANDUÍCHE, COM NÚCLEO EM POLIESTIRENO (EPS) DE 30mm TRAPEZOIDAL TP40/980, SENDO TELHA SUPERIOR ESPESSURA 0,50 E ACABAMENTO NATURAL E INFERIOR ESPESSURA 0,43 E PRÉ PINTADA DE BRANCO RAL9003, INCLINAÇÃO MÍNIMA DE 5%. FORNECEDOR: KINGSPAN ISOESTE OU SIMILAR.
- LAJE EM CONCRETO. PINTURA NA COR BRANCA E ACABAMENTO ACRÍLICO FOSCO, FABR. SUVINIL OU CORAL.
- FORRO MODULAR EPS COM ACABAMENTO NA COR BRANCO 124,3x61,3cm IDVALIT REF. FORROTERM OU SIMILAR.
- GESSO ACARTONADO COM TABICA, PINTURA NA COR BRANCA E ACABAMENTO ACRÍLICO FOSCO, FABR. SUVINIL OU CORAL.
- LUMINÁRIA DE EMBUTIR LED HERMÉTICA COM IP54 30w 119x18,3cm LUMICENTER REF. LFTG14E4000840 OU SIMILAR
- LUMINÁRIA DE LED SOBREPOR 94w 111,7x16,3cm LUMICENTER REF. LHB16-S12000840 OU SIMILAR
- LUMINÁRIA DE EMBUTIR LED 30w 61,7x61,7cm LUMICENTER REF. LHT33-E4030840 OU SIMILAR
- LUMINÁRIA DE EMBUTIR LED 24w 30x30cm OUROLUX REF. 032058 OU SIMILAR
- LUMINÁRIA DE SOBREPOR LED 30w 40x40cm OUROLUX REF. 032118 OU SIMILAR
- LUMINÁRIA DE SOBREPOR TIPO ARANDELA H=2,00m, CORPO E GRADE FRONTAL DE PROTEÇÃO EM ALUMÍNIO INJETADO, COM PINTURA ELETROSTÁTICA NA COR BRANCA, DIFUSOR EM VIDRO TRANSPARENTE FRISADO E ENCAIXE PARA LÂMPADA COMUM DE 20w LUMICENTER REF. EXD2-S1E2T OU SIMILAR
- LUMINÁRIA PROJETORA LED DE SOBREPOR, COM FOCO DIRECIONÁVEL COM CORPO EM ALUMÍNIO INJETADO E PINTURA POLIÉSTER TEXTURIZADA NA COR PRETO, COM PROTEÇÃO IP65 LUMICENTER REF. LEXSS-01M40P/WW OU SIMILAR
- INÍCIO DA PAGINAÇÃO

LEGENDA

ALVENARIA		PROJEÇÃO DE EDIFICAÇÃO FUTURA	
PILAR		DELIMITAÇÃO DE TERRENO	
GRAMA		PROJEÇÃO DE RECUO	
PISO INTERTRAVADO	(01)	INDICAÇÃO DE ESQUADRIA	

NOTAS:

1. TODAS AS DIMENSÕES ESTÃO EM METROS.
2. PARA PROJETOS COMPLEMENTARES, VER PROJETOS ESPECÍFICOS.
3. PARA REMOÇÃO DAS ÁRVORES, CONSULTAR ORGÃO RESPONSÁVEL, CONSULTAR EVTL.
4. INSTALAR RUFO METÁLICO EM TODOS OS MUROS E PLATIBANDAS.
5. O DESENHO DE ESTRUTURAS DA COBERTURA FOI ESTIMADO, PORTANTO PARA EXATIDÃO VER PROJETO ESPECÍFICO.
6. PARA DETALHES NA INSTALAÇÃO DOS EQUIPAMENTOS NOS BANHEIROS PCD E SINALIZAÇÕES TÁTEIS, CONFIRMAR NBR 9050/20.
7. CONSIDERAR AR CONDICIONADO EM TODOS OS AMBIENTES.

REV.	DATA	POR	DESCRIÇÃO
R01	30/06/2023	CRISTIANE	REVISÃO CONFORME COMENTÁRIOS DA PREFEITURA
R00	20/03/2023	CRISTIANE	EMISSÃO INICIAL

PROJETO

PARCERIAS PÚBLICO-PRIVADAS NA REDE PRIMÁRIA DE SAÚDE

PARCERIA:

PSPInfra

RESPONSÁVEL TÉCNICO:	CAU:
DAVID A. SANTOS	A88353-0

RESPONSÁVEL		DATA
PROJETO:	SIMONE MAGNO	30/06/2023
DESENHO:	SIMONE MAGNO	30/06/2023
VERIFICAÇÃO:	DAVID A. SANTOS	30/06/2023
APROVADO:	DAVID A. SANTOS	30/06/2023

PLANTA DE FORRO / TETO
(TIPOLOGIA 2)

DISCIPLINA: ARQUITETURA

ESCALA	Nº PROJ.	REVISÃO
1:100	DES-ARQ-JAB-12-USF-005	R01

(FORMATO A1) 841x594mm