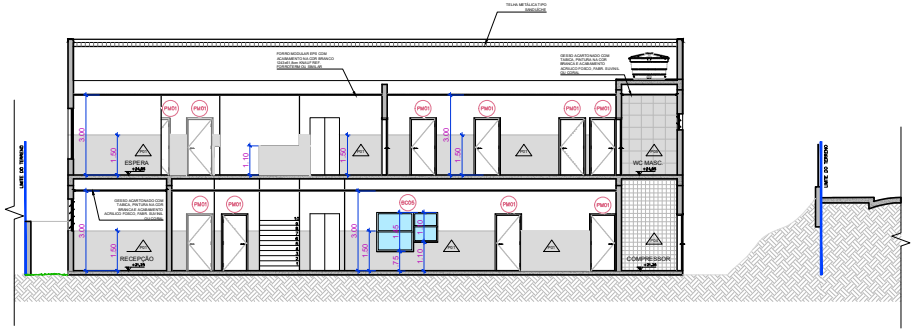

1 CORTE AA
ESCALA 1/100

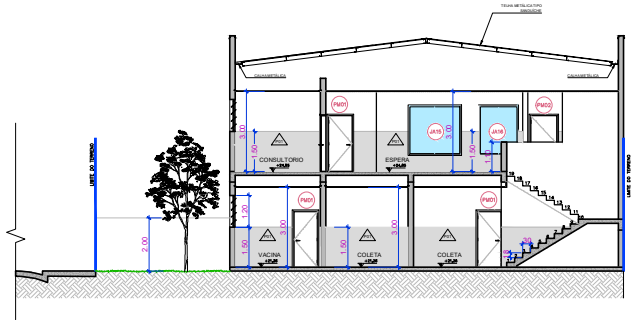

2 CORTE BB
ESCALA 1/100

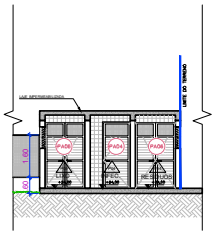

3 CORTE CC
ESCALA 1/100

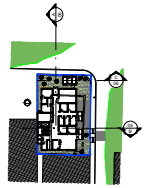

4 PLANTA DE SITUAÇÃO
SEM ESCALA

TABELA DE ESQUADRIAS

JA01	JANELA BASCULANTE 3.000X1.20, H=1.50M, ALUMÍNIO ANODIZADO, COR BRANCA COM VIDRO CANELADO
JA02	JANELA BASCULANTE 2.500X1.20, H=1.50M, ALUMÍNIO ANODIZADO, COR BRANCA COM VIDRO CANELADO
JA03	JANELA BASCULANTE 1.800X1.20, H=1.50M, ALUMÍNIO ANODIZADO, COR BRANCA COM VIDRO CANELADO
JA04	JANELA BASCULANTE 1.500X0.60, H=1.70M, ALUMÍNIO ANODIZADO, COR BRANCA COM VIDRO CANELADO
JA05	JANELA BASCULANTE 2.500X0.60, H=1.70M, ALUMÍNIO ANODIZADO, COR BRANCA COM VIDRO CANELADO
JA06	JANELA BASCULANTE 1.000X0.60, H=1.70M, ALUMÍNIO ANODIZADO, COR BRANCA COM VIDRO CANELADO
JA07	JANELA BASCULANTE 3.500X0.60, H=1.70M, ALUMÍNIO ANODIZADO, COR BRANCA COM VIDRO CANELADO
JA08	JANELA COM QUATRO FOLHAS, SENDO DUAS FIXAS E DUAS DE CORRER 2.000X1.90, H=1.50M, ALUMÍNIO ANODIZADO, COR BRANCA COM VIDRO CANELADO
JA09	JANELA COM QUATRO FOLHAS, SENDO DUAS FIXAS E DUAS DE CORRER 2.000X1.90, H=1.50M, ALUMÍNIO ANODIZADO, COR BRANCA COM VIDRO CANELADO
JA10	JANELA COM VIDRO FIXO 2.50X1.90, H=0.60M, ALUMÍNIO ANODIZADO, COR BRANCA
JA11	JANELA BASCULANTE 2.500X0.60, H=1.70M, ALUMÍNIO ANODIZADO, COR BRANCA COM VIDRO CANELADO
JA12	JANELA BASCULANTE 1.90X1.20, H=1.50M, ALUMÍNIO ANODIZADO, COR BRANCA COM VIDRO CANELADO
JA13	JANELA COM VIDRO FIXO 3.00X1.90, H=0.60M, ALUMÍNIO ANODIZADO, COR BRANCA
JA14	JANELA BASCULANTE 2.000X1.20, H=1.50M, ALUMÍNIO ANODIZADO, COR BRANCA COM VIDRO CANELADO
JA15	JANELA COM VIDRO FIXO 1.00X1.90, H=0.60M, ALUMÍNIO ANODIZADO, COR BRANCA
PA01	PORTA DE ABRIR 0.90X2.10M, PORTA EM MDF FORMACADA, COR BRANCA
PA02	PORTA DE ABRIR, COR BRANCA, MEDINDO 1.80X2.10M, PORTA EM MDF FORMACADA EM ATENDIMENTO A NBR 9050/20
PA03	PORTA DE ABRIR 1.00X2.10M, PORTA EM MDF FORMACADA, COR BRANCA
PA04	PORTA DE ABRIR DUAS FOLHAS, 2.50X2.50M, PORTA EM MDF FORMACADA, COR BRANCA
PA05	PORTA DE ABRIR DUAS FOLHAS, 2.50X2.50M, VIDRO TEMPERADO, 12MM, COR TRANSLUCIDO
PA06	PORTA DE ABRIR UMA FOLHA 1.10X2.10M, PORTA VENEZIANA EM ALUMÍNIO COM FECHADURA E CHAVE FERROLHO, COR BRANCA
PA07	PORTA ABRIR DUAS FOLHAS CHAPA DE ALUMÍNIO 2.00X2.50M, FECHADURA E CHAVE FERROLHO + BANDEIRA H=0.50M EM TELA METÁLICA, COR BRANCA
PA08	PORTA ABRIR UMA FOLHA CHAPA DE ALUMÍNIO 1.00X2.00M, FECHADURA E CHAVE FERROLHO + BANDEIRA H=0.50M EM TELA METÁLICA, COR BRANCA
PA09	PORTA ABRIR DUAS FOLHAS CHAPA DE ALUMÍNIO 1.50X2.00M, FECHADURA E CHAVE FERROLHO + BANDEIRA H=0.50M EM TELA METÁLICA, COR BRANCA
PA10	PORTA DE ABRIR DUAS FOLHAS, 2.00X2.50M, VIDRO TEMPERADO, 12MM, COR TRANSLUCIDO
PA11	PORTA DE ABRIR DUAS FOLHAS, 2.00X2.50M, VIDRO TEMPERADO, 12MM, COR TRANSLUCIDO
PA12	PORTA DE ABRIR DUAS FOLHAS, 1.30X2.50M, VIDRO TEMPERADO, 12MM, COR TRANSLUCIDO
PA13	PORTÃO DE ABRIR DUAS FOLHAS, 3.00X2.00M, ANODIZADO FECHADO COM FECHADURA E CADEADO FERROLHO, COR BRANCA
PA14	PORTÃO DE ABRIR UMA FOLHA, 1.00X2.00M, ANODIZADO FECHADO COM FECHADURA E CADEADO FERROLHO, COR BRANCA
PA15	PORTA DE PARA DIVISÓRIA SANITÁRIA EM LAMINADO MELAMÍNICO ESTRUTURAL T5 UMA FOLHA, 0.80X1.40M, COM FECHADURA E PERFIS DE ALUMÍNIO NATURAL FOSCO
PA16	PORTA DE PARA DIVISÓRIA SANITÁRIA EM LAMINADO MELAMÍNICO ESTRUTURAL T5 UMA FOLHA, 0.80X1.40M, COM FECHADURA E PERFIS DE ALUMÍNIO NATURAL FOSCO
GR01	ELEMENTO VAZADO DE CONCRETO 2.00X0.60, H=1.50M, COM PINTURA NA COR BRANCA E TELA DE PROTEÇÃO
GR02	ELEMENTO VAZADO DE CONCRETO 1.60X0.60, H=1.50M, COM PINTURA NA COR BRANCA E TELA DE PROTEÇÃO
BA01	JANELA GUILHOTINA 0.50X1.10, H=1.10M, SENDO 1M COM ÁREA DE ATENDIMENTO ACESSÍVEL (CONFORME NBR 9050/20) H=0.75M, ALUMÍNIO ANODIZADO, COR BRANCA COM VIDRO TRANSLUCIDO 4MM
BA02	JANELA GUILHOTINA 0.80X0.60, H=1.10M, ALUMÍNIO ANODIZADO, COR BRANCA COM VIDRO TRANSLUCIDO 4MM
BA03	JANELA GUILHOTINA 2.50X1.10, H=1.10M, SENDO 1M COM ÁREA DE ATENDIMENTO ACESSÍVEL (CONFORME NBR 9050/20) H=0.75M, ALUMÍNIO ANODIZADO, COR BRANCA COM VIDRO TRANSLUCIDO 4MM
BA04	JANELA GUILHOTINA 3.00X1.10, H=1.10M, SENDO 1M COM ÁREA DE ATENDIMENTO ACESSÍVEL (CONFORME NBR 9050/20) H=0.75M, ALUMÍNIO ANODIZADO, COR BRANCA COM VIDRO TRANSLUCIDO 4MM

NOTA: AS JANELAS POSSUEM TELA PROTETORA 10 EM TODOS OS VÃOS DAS JANELAS E PORTAS

LEGENDA DE ACABAMENTOS

FORRO (F)

FR1	SEM FORRO OU TETO
FR2	TELHA DE AÇO GALVALUME TERMOACÚSTICA TIPO SANDUICHE, COM NÚCLEO EM POLIESTIRENO (EPS) 30mm TRAPEZOIDAL TR40(M), SENDO TELHA SUPERIOR ESPESSURA 0,50 E ACABAMENTO NATURAL E INFERIOR ESPESSURA 0,43 E PRÉ PINTADA DE BRANCO RAL9003, FORNECEDOR: KINGSPAN ISODESTE OU SIMILAR
FR3	LAJE EM CONCRETO, PINTURA NA COR BRANCA E ACABAMENTO: ACRÍLICO FOSCO, FABR. SUVINIL OU CORAL
FR4	FORRO MODULAR EPS COM ACABAMENTO NA COR BRANCO 1.243x61.8mm KNAUF REF: FORROTERM OU SIMILAR
FR5	GESSO ACARTONADO COM TABICA, PINTURA NA COR BRANCA E ACABAMENTO ACRÍLICO FOSCO, FABR. SUVINIL OU CORAL

PISO (PI)

PI1	PISO INTERTRAVADO (BLOQUETE) DE CONCRETO 16 FACES. COR: NATURAL. AUTO-TRAFEGO
PI2	PISO VINÍLICO EM MANTA 200x2/30cm ESPESSURA DE 2mm. ALTA RESISTÊNCIA COR CINZA CLARO TARKETT IQ SURFACE REF. 21089892 OU SIMILAR
PI3	PISO VINÍLICO EM MANTA 200x2/30cm ESPESSURA DE 2mm. ALTA RESISTÊNCIA COR CINZA TARKETT IQ SURFACE REF. 21089094 OU SIMILAR
PI4	PISO CERÂMICO BOLD, ESPAÇAMENTO ENTRE PEÇAS DE 3mm, ACABAMENTO ACETINADO NA COR BRANCO 45x45cm ELIANE REF. FORMA OU SIMILAR
PI5	PISO EM CONCRETO POLIDO

PAREDE (P)

PA1	ALVENARIA COM REBOCO, EMBOCO SOBRE CHAPISCO, COM PINTURA EPÓXI NA COR CINZA ATÉ h=1,50m E PINTURA ACRÍLICA LAVÁVEL NA COR BRANCO GELO ATÉ A LAJE/FORRO, FABR. SUVINIL OU CORAL
PA2	ALVENARIA COM REBOCO, EMBOCO SOBRE CHAPISCO, COM PINTURA EPÓXI NA COR BRANCO GELO, FABR. SUVINIL OU CORAL
PA3	REVESTIMENTO CERÂMICO BOLD, ESPAÇAMENTO ENTRE PEÇAS 3mm, ACABAMENTO ACETINADO NA COR BRANCO 45x45cm ATÉ h=1,70m ELIANE REF. FORMA OU SIMILAR
PA4	REVESTIMENTO CERÂMICO BOLD, ESPAÇAMENTO ENTRE PEÇAS 3mm, ACABAMENTO ACETINADO NA COR BRANCO 15,5x15,5cm h=ATÉ A LAJE ELIANE REF. BOREAL BRANCO AC OU SIMILAR
PA5	REVESTIMENTO CERÂMICO BOLD, ESPAÇAMENTO ENTRE PEÇAS 3mm, ACABAMENTO ACETINADO NA COR BRANCO 45x45cm ATÉ O TETO ELIANE REF. FORMA OU SIMILAR

RODAPÉ (R)

RD1	SEM RODAPÉ
RD2	RODAPÉ ALTA RESISTÊNCIA TIPO SUPORTE CURVO PARA INSTALAÇÃO DE PISO VINÍLICO EM MANTA, h=10cm, MANTER ESPECIFICAÇÃO DO PISO INDICADO EM PLANTA
RD3	RODAPÉ CERÂMICO BOLD, ESPAÇAMENTO ENTRE PEÇAS DE 3mm, ACABAMENTO ACETINADO NA COR BRANCO 45x45cm h=10cm ELIANE REF. FORMA OU SIMILAR

SOLEIRA (S)

SL1	SEM SOLEIRA
SL2	SOLEIRA EM GRANITO CINZA ANDORINHA

LEGENDA

	ALVENARIA		PROJEÇÃO DE EDIFICAÇÃO FUTURA
	PILAR		DELIMITAÇÃO DE TERRENO
	GRAMA		PROJEÇÃO DE RECUO
	PISO INTERTRAVADO		INDICAÇÃO DE ESQUADRIA

NOTAS

1. TODAS AS DIMENSÕES ESTÃO EM METROS.
2. PARA PROJETOS COMPLEMENTARES, VER PROJETOS ESPECÍFICOS.
3. PARA REMOÇÃO DAS ÁRVORES, CONSULTAR ORGÃO RESPONSÁVEL, CONSULTAR EVTL.
4. INSTALAR RUFO METÁLICO EM TODOS OS MUROS E PLATIBANDAS.
5. O DESENHO DE ESTRUTURAS DA COBERTURA FOI ESTIMADO, PORTANTO PARA EXATIDÃO VER PROJETO ESPECÍFICO.
6. PARA DETALHES NA INSTALAÇÃO DOS EQUIPAMENTOS NOS BANHEIROS PCD E SINALIZAÇÕES TÁTEIS, CONFIRMAR NBR 9050/20.
7. CONSIDERAR AR CONDICIONADO EM TODOS OS AMBIENTES.

REV.	DATA	POR	DESCRIÇÃO
R01	30/06/2023	CRISTIANE	REVISÃO CONFORME COMENTÁRIOS DA PREFEITURA
R00	20/03/2023	CRISTIANE	EMISSÃO INICIAL

PROJETO

PARCERIAS PÚBLICO-PRIVADAS NA REDE PRIMÁRIA DE SAÚDE

PARCERIA:

PSPInfra

RESPONSÁVEL TÉCNICO: CAU:

	RESPONSÁVEL	DATA
PROJETO:	SIMONE MAGNO	30/06/2023
DESENHO:	SIMONE MAGNO	30/06/2023
VERIFICAÇÃO:	DAVID A. SANTOS	30/06/2023
APROVADO:	DAVID A. SANTOS	30/06/2023

CORTES
(TIPOLOGIA 2)

DISCIPLINA: ARQUITETURA

ESCALA	Nº PROJ.	REVISÃO
1:100	DES-ARQ-JAB-12-USF-006	R01

(FORMATO A1) 841x594mm