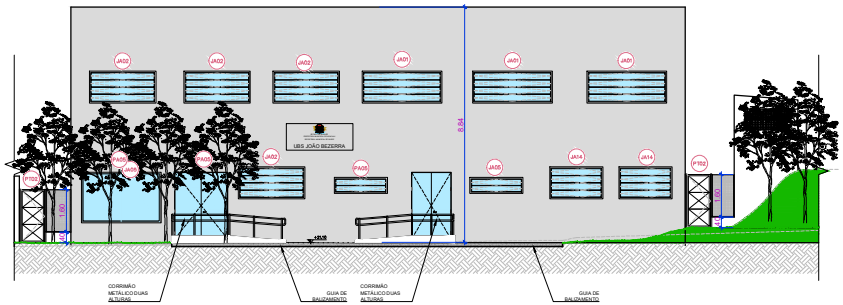

1 FACHADA FRONTAL
ESCALA 1/100

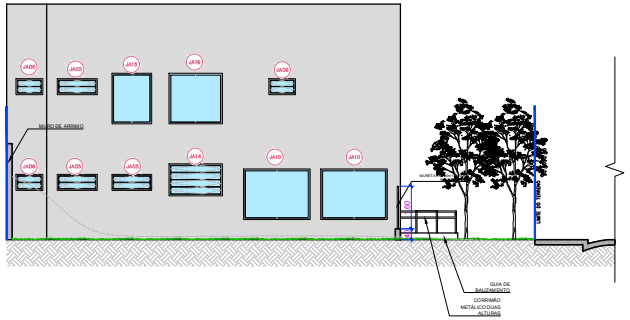

2 FACHADA LATERAL DIREITA
ESCALA 1/100

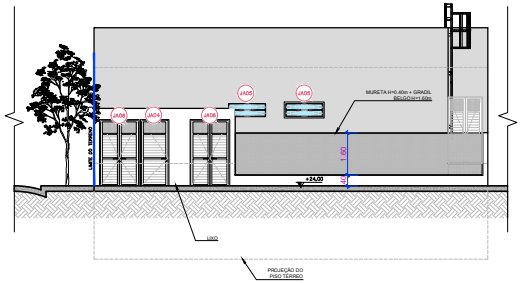

3 FACHADA LATERAL ESQUERDA
ESCALA 1/100

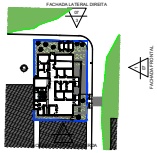

4 PLANTA DE SITUAÇÃO
SEM ESCALA

TABELA DE ESQUADRIAS

JA01	JANELA BASCULANTE 3.000X 20, H=1.50M, ALUMÍNIO ANODIZADO, COR BRANCA COM VIDRO CANELADO
JA02	JANELA BASCULANTE 2.500X 20, H=1.50M, ALUMÍNIO ANODIZADO, COR BRANCA COM VIDRO CANELADO
JA03	JANELA BASCULANTE 1.800X 20, H=1.50M, ALUMÍNIO ANODIZADO, COR BRANCA COM VIDRO CANELADO
JA04	JANELA BASCULANTE 1.500X0.60, H=1.70M, ALUMÍNIO ANODIZADO, COR BRANCA COM VIDRO CANELADO
JA05	JANELA BASCULANTE 2.000X0.60, H=1.70M, ALUMÍNIO ANODIZADO, COR BRANCA COM VIDRO CANELADO
JA06	JANELA BASCULANTE 1.000X0.60, H=1.70M, ALUMÍNIO ANODIZADO, COR BRANCA COM VIDRO CANELADO
JA07	JANELA BASCULANTE 3.500X0.60, H=1.70M, ALUMÍNIO ANODIZADO, COR BRANCA COM VIDRO CANELADO
JA08	JANELA COM DUÁTRIO FOLHAS, SENDO DUAS FIXAS E DUAS DE CORRER 2.000X1.70, 8H=1.05M, ALUMÍNIO ANODIZADO, COR BRANCA COM VIDRO CANELADO
JA09	JANELA COM DUÁTRIO FOLHAS, SENDO DUAS FIXAS E DUAS DE CORRER 3.000X1.70, 8H=1.05M, ALUMÍNIO ANODIZADO, COR BRANCA COM VIDRO CANELADO
JA10	JANELA COM VIDRO FIXO 2.50X1.60, H=0.60M, ALUMÍNIO ANODIZADO, COR BRANCA
JA11	JANELA BASCULANTE 2.500X0.60, H=1.70M, ALUMÍNIO ANODIZADO, COR BRANCA COM VIDRO CANELADO
JA12	JANELA BASCULANTE1.90X1.20, H=1.50M, ALUMÍNIO ANODIZADO, COR BRANCA COM VIDRO CANELADO
JA13	JANELA COM VIDRO FIXO 3.00X1.60, H=0.60M, ALUMÍNIO ANODIZADO, COR BRANCA
JA14	JANELA BASCULANTE 2.000X1.20, H=1.50M, ALUMÍNIO ANODIZADO, COR BRANCA COM VIDRO CANELADO
JA15	JANELA COM VIDRO FIXO 2.00X1.60, H=0.60M, ALUMÍNIO ANODIZADO, COR BRANCA
JA16	JANELA COM VIDRO FIXO 1.00X1.60, H=0.60M, ALUMÍNIO ANODIZADO, COR BRANCA
PA01	PORTA DE ABRIR 0.90X2.10M, PORTA EM MDF FORMICADA, COR BRANCA
PA02	PORTA DE ABRIR COR BRANCA, MEDINDO 0.90X2.10M, PORTA EM MDF FORMICADA EM ATENDIMENTO A NBR 9050/20
PA03	PORTA DE ABRIR 1.00X2.10M, PORTA EM MDF FORMICADA, COR BRANCA
PA04	PORTA DE ABRIR DUAS FOLHAS: 2.50X2.50M, PORTA EM MDF FORMICADA, COR BRANCA
PA05	PORTA DE ABRIR DUAS FOLHAS: 2.50X2.50M, VIDRO TEMPERADO, 12MM, COR TRANSLUCIDO
PA06	PORTA DE ABRIR UMA FOLHA: 1.15X2.10M, PORTA VENEZIANA EM ALUMÍNIO COM FECHADURA E CHAVE FERROLHO, COR BRANCA
PA07	PORTA ABRIR DUAS FOLHAS CHAPA DE ALUMÍNIO: 2.30X2.00M, FECHADURA E CHAVE FERROLHO + BANDEIRA H=0.30M EM TELA METÁLICA, COR BRANCA
PA08	PORTA ABRIR UMA FOLHA CHAPA DE ALUMÍNIO: 1.00X2.00M, FECHADURA E CHAVE FERROLHO + BANDEIRA H=0.30M EM TELA METÁLICA, COR BRANCA
PA09	PORTA DE ABRIR DUAS FOLHAS: 1.50X2.50M, VIDRO TEMPERADO, 12MM, COR TRANSLUCIDO
PA10	PORTA ABRIR DUAS FOLHAS CHAPA DE ALUMÍNIO: 1.50X2.00M, FECHADURA E CHAVE FERROLHO + BANDEIRA H=0.30M EM TELA METÁLICA, COR BRANCA
PA11	PORTA DE ABRIR DUAS FOLHAS: 2.50X2.50M, VIDRO TEMPERADO, 12MM, COR TRANSLUCIDO
PA12	PORTA DE ABRIR DUAS FOLHAS: 2.00X2.50M, VIDRO TEMPERADO, 12MM, COR TRANSLUCIDO
PA13	PORTA DE ABRIR DUAS FOLHAS: 1.30X2.50M, VIDRO TEMPERADO, 12MM, COR TRANSLUCIDO
PT01	PORTÃO DE ABRIR DUAS FOLHAS: 3.00X2.00M, ANODIZADO FECHADO COM FECHADURA E CADEADO FERROLHO, COR BRANCA
PT02	PORTÃO DE ABRIR UMA FOLHA: 1.00X2.00M, ANODIZADO FECHADO COM FECHADURA E CADEADO FERROLHO, COR BRANCA
PR01	PORTA DE PAINA DIVISÓRIA SANITÁRIA EM LAMINADO MELAMÍNICO ESTRUTURAL T5 UMA FOLHA: 0.80X1.60M, COM FECHADURA E DOBRADIÇAS DE ALUMÍNIO NATURAL, FOSCO
PR02	PORTA DE PAINA DIVISÓRIA SANITÁRIA EM LAMINADO MELAMÍNICO ESTRUTURAL T5 UMA FOLHA: 0.80X1.60M, COM FECHADURA E DOBRADIÇAS DE ALUMÍNIO NATURAL, FOSCO
CG01	ELEMENTO VAZADO DE CONCRETO 2.000X0.80, H=1.50M, COMPINTURA NA COR BRANCA E TELA DE PROTEÇÃO
CG02	ELEMENTO VAZADO DE CONCRETO 1.60X0.80, H=1.50M, COMPINTURA NA COR BRANCA E TELA DE PROTEÇÃO
MR01	ANDAIME GUILHOTINA 2.500X1.10, H=1.10M, SENDO 1M COM ÁREA DE ATENDIMENTO ACESSÍVEL (CONFORME NBR 9050/20) H=0.75M, ALUMÍNIO ANODIZADO, COR BRANCA COM VIDRO TRANSLUCIDO 4MM
MR02	ANDAIME GUILHOTINA 2.000X1.10, H=1.10M, SENDO 1M COM ÁREA DE ATENDIMENTO ACESSÍVEL (CONFORME NBR 9050/20) H=0.75M, ALUMÍNIO ANODIZADO, COR BRANCA COM VIDRO TRANSLUCIDO 4MM
MR03	ANDAIME GUILHOTINA 0.8000.80, H=1.10M, ALUMÍNIO ANODIZADO, COR BRANCA COM VIDRO TRANSLUCIDO 4MM
MR04	ANDAIME GUILHOTINA 2.500X1.10, H=1.10M, SENDO 1M COM ÁREA DE ATENDIMENTO ACESSÍVEL (CONFORME NBR 9050/20) H=0.75M, ALUMÍNIO ANODIZADO, COR BRANCA COM VIDRO TRANSLUCIDO 4MM
MR05	ANDAIME GUILHOTINA 2.000X1.10, H=1.10M, SENDO 1M COM ÁREA DE ATENDIMENTO ACESSÍVEL (CONFORME NBR 9050/20) H=0.75M, ALUMÍNIO ANODIZADO, COR BRANCA COM VIDRO TRANSLUCIDO 4MM

NOTA:APLICAR PELÍCULA INSULFILM PRESTIGE 70 EM TODOS OS VIDROS DAS JANELAS E PORTAS

LEGENDA DE ACABAMENTOS

FORRO (F)

FR0	SEM FORRO OU TETO
FR1	TELHA DE AÇO GALVALUME TERMOACÚSTICA TIPO SANDUÍCHE, COM NÚCLEO EM POLIESTIRENO (ISPS) 30mm TRAPEZOIDAL TRAS80, SENDO TELHA SUPERIOR ESPESSURA 0,50 E ACABAMENTO NATURAL E INFERIOR ESPESSURA 0,43 E PRÉ PINTADA DE BRANCO RAL9003, FORNECEDOR: KINGSPAN ISODETE OU SIMILAR
FR2	LAJE EM CONCRETO, PINTURA NA COR BRANCA E ACABAMENTO: ACRÍLICO FOSCO, FABR. SUVINIL OU CORAL
FR3	FORRO MODULAR EPS COM ACABAMENTO NA COR BRANCO 1243x61.8cm KNAUF REF: FORROTERM OU SIMILAR
FR4	GESSO ACARTONADO COM TABICA, PINTURA NA COR BRANCA E ACABAMENTO ACRÍLICO FOSCO, FABR. SUVINIL OU CORAL

PISO (PD)

PD1	PISO INTERTRAVADO (BLOQUETE) DE CONCRETO 16 FACES. COR: NATURAL AUTO-TRÁFEGO
PD2	PISO VINÍLICO EM MANTA 200x2300cm ESPESSURA DE 2mm ALTA RESISTÊNCIA COR: CINZA CLARO TARKETT IQ SURFACE REF. 21089092 OU SIMILAR
PD3	PISO VINÍLICO EM MANTA 200x2300cm ESPESSURA DE 2mm ALTA RESISTÊNCIA COR: CINZA TARKETT IQ SURFACE REF. 21089094 OU SIMILAR
PD4	PISO CERÂMICO BOLD, ESPAÇAMENTO ENTRE PEÇAS DE 3mm, ACABAMENTO ACETINADO NA COR BRANCO 45x45cm ELIANE REF. FORMA OU SIMILAR
PD5	PISO EM CONCRETO POLIDO

PAREDE (P)

P1	ALVENARIA COM REBOCO, EMBOÇO SOBRE CHAPISCO, COM PINTURA EPÓXI NA COR CINZA ATÉ h=1,50m E PINTURA ACRÍLICA LAVÁVEL NA COR BRANCO GELO ATÉ A LAJE/FORRO, FABR. SUVINIL OU CORAL
P2	ALVENARIA COM REBOCO, EMBOÇO SOBRE CHAPISCO, COM PINTURA EPÓXI NA COR BRANCO GELO, FABR. SUVINIL OU CORAL
P3	REVESTIMENTO CERÂMICO BOLD, ESPAÇAMENTO ENTRE PEÇAS 3mm, ACABAMENTO ACETINADO NA COR BRANCO 45x45cm ATÉ h=1,70m ELIANE REF. FORMA OU SIMILAR
P4	REVESTIMENTO CERÂMICO BOLD, ESPAÇAMENTO ENTRE PEÇAS 3mm, ACABAMENTO ACETINADO NA COR BRANCO 15,5x15,5cm h=ATÉ A LAJE ELIANE REF. BORREAL BRANCO AC DO SIMILAR
P5	REVESTIMENTO CERÂMICO BOLD, ESPAÇAMENTO ENTRE PEÇAS 3mm, ACABAMENTO ACETINADO NA COR BRANCO 45x45cm ATÉ O TETO ELIANE REF. FORMA OU SIMILAR

RODAPÉ (R)

RD0	SEM RODAPÉ
RD1	RODAPÉ ALTA RESISTÊNCIA, TIPO SUPORTE CURVO PARA INSTALAÇÃO DE PISO VINÍLICO EM MANTA, h=10cm, MANTER ESPECIFICAÇÃO DO PISO INDICADO EM PLANTA
RD2	RODAPÉ CERÂMICO BOLD, ESPAÇAMENTO ENTRE PEÇAS DE 3mm, ACABAMENTO ACETINADO NA COR BRANCO 45x45cm h=10cm ELIANE REF. FORMA OU SIMILAR

SOLEIRA (S)

SL0	SEM SOLEIRA
SL1	SOLEIRA EM GRANITO CINZA ANDORINHA

LEGENDA

	ALVENARIA		PROJEÇÃO DE EDIFICAÇÃO FUTURA
	PILAR		DELIMITAÇÃO DE TERRENO
	GRAMA		PROJEÇÃO DE RECUO
	PISO INTERTRAVADO		INDICAÇÃO DE ESQUADRIA

NOTAS

1. TODAS AS DIMENSÕES ESTÃO EM METROS.
2. PARA PROJETOS COMPLEMENTARES, VER PROJETOS ESPECÍFICOS.
3. PARA REMOÇÃO DAS ÁRVORES, CONSULTAR ORGÃO RESPONSÁVEL, CONSULTAR EVTL.
4. INSTALAR RUFO METÁLICO EM TODOS OS MUROS E PLATIBANDAS.
5. O DESENHO DE ESTRUTURAS DA COBERTURA FOI ESTIMADO, PORTANTO PARA EXATIÃO VER PROJETO ESPECÍFICO.
6. PARA DETALHES NA INSTALAÇÃO DOS EQUIPAMENTOS NOS BANHEIROS PCD E SINALIZAÇÕES TÁTEIS, CONFIRMAR NBR 9050/20.
7. CONSIDERAR AR CONDICIONADO EM TODOS OS AMBIENTES.

REV.	DATA	POR	DESCRIÇÃO
R01	30/06/2023	CRISTIANE	REVISÃO CONFORME COMENTÁRIOS DA PREFEITURA
R00	20/03/2023	JAMILO	EMISSÃO INICIAL

PROJETO

PARCERIAS PÚBLICO-PRIVADAS NA REDE PRIMÁRIA DE SAÚDE

PARCERIA:

RESPONSÁVEL TÉCNICO: **CAU:**

	RESPONSÁVEL	DATA
PROJETO:	SIMONE MAGNO	30/06/2023
DESENHO:	SIMONE MAGNO	30/06/2023
VERIFICAÇÃO:	DAVID A. SANTOS	30/06/2023
APROVADO:	DAVID A. SANTOS	30/06/2023

ELEVAÇÕES
(TIPOLOGIA 2)

DISCIPLINA: ARQUITETURA

ESCALA	Nº PROJ.	REVISÃO
1:100	DES-ARQ-JAB-12-USF-007	R01

(FORMATO A1) 841x594mm