


1 PLANTA DE LAYOUT - TÉRREO
ESCALA 1/100

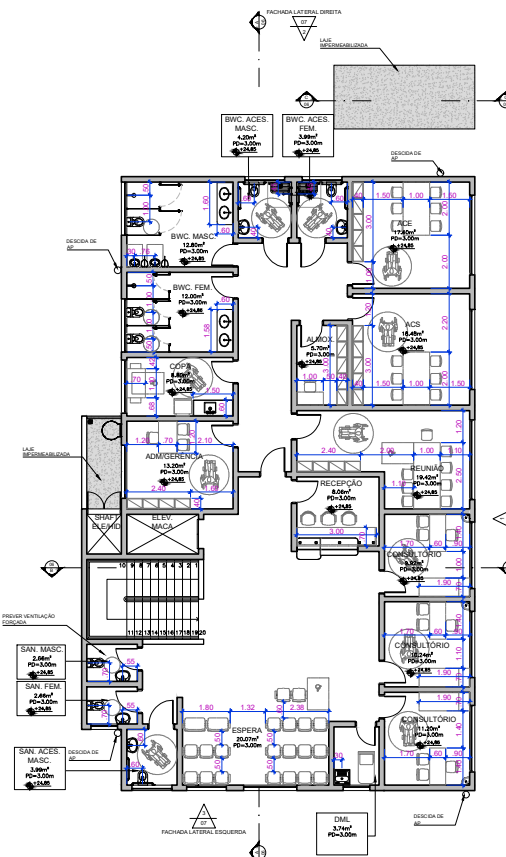

2 PLANTA DE LAYOUT - SUPERIOR
ESCALA 1/100

LEGENDA	
ALVIMARIA	PROJEÇÃO DE EDIFICAÇÃO FUTURA
PILAR	DELMITAÇÃO DE TERRENO
GRAMA	PROJEÇÃO DE RELEVO
PISO INTERTRAVADO	INDICAÇÃO DE ESCADARIA

- NOTAS**
- TODAS AS DIMENSÕES ESTÃO EM METROS.
 - PARA PROJETOS COMPLEMENTARES, VER PROJETOS ESPECÍFICOS.
 - PARA REMOÇÃO DAS ÁRVORES, CONSULTAR ORGÃO RESPONSÁVEL, CONSULTAR ELEV.
 - INSTALAR RIFÃO METÁLICO EM TODOS OS MURDOS E PLATIBANDAS.
 - O DESENHO DE ESTRUTURAS DA COBERTURA FOI ESTIMADO, PORTANTO PARA EXATIDÃO VER PROJETO ESPECÍFICO.
 - PARA DETALHES NA INSTALAÇÃO DOS EQUIPAMENTOS NOS BANHEIROS POIS E SINALIZAÇÕES TATEIS, CONFIAR EM NBR 9070.
 - CONSIDERAR AS CONDIÇÕES EM TODOS OS AMBIENTES.

RO	30/06/2023	CRISTIANE	REVISÃO CONFORME COMENTÁRIOS DA PREFEITURA
RO	20/03/2023	CRISTIANE	EMISSÃO INICIAL
REV.	DATA	POR	DESCRIÇÃO

PROJETO
PARCERIAS PÚBLICO-PRIVADAS NA REDE PRIMÁRIA DE SAÚDE



PARCERIA:

RESPONSÁVEL TÉCNICO: DAVID A. SANTOS	CAU: AB853-0
PROJETO: SIMONE MAGNO	DATA: 30/06/2023
DESENHO: SIMONE MAGNO	30/06/2023
VERIFICAÇÃO: DAVID A. SANTOS	30/06/2023
APROVADO: DAVID A. SANTOS	30/06/2023

PLANTA DE LAYOUT
(TIPOLOGIA 2)

DISCIPLINA: ARQUITETURA

ESCALA 1:100 Nº PROJ. DES-ARQ-JAB-12-USF-003 REVISÃO R01