




1 ESTUDO DE IMPLANTAÇÃO - TÉRREO
ESCALA 1/100

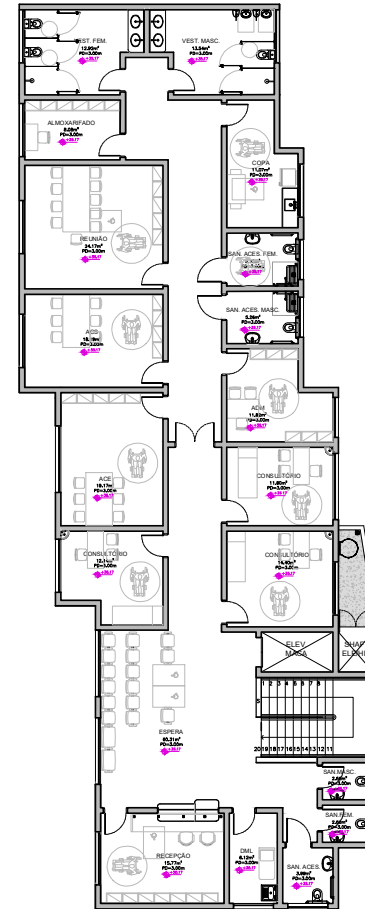

2 ESTUDO DE IMPLANTAÇÃO - SUPERIOR
ESCALA 1/100

LEGENDA

[Symbol]	ALVENARIA
[Symbol]	GRAMA
[Symbol]	PISO EM CONCRETO
[Symbol]	PISO INTERTRAVADO
[Symbol]	PROJEÇÃO DE EDIFICAÇÃO FUTURA
[Symbol]	DELIMITAÇÃO DE TERRENO
[Symbol]	PROJEÇÃO DE FICADO

QUADRO DE ÁREAS

ÁREA TOTAL TERRENO = 885,51m²	ÁREA TOTAL CONSTRUÍDA = 731,28m²
EVTL (LEGAL)	PROJETO
COEFICIENTE DE APROVEITAMENTO (CA) 1,5 = 1.328,26m²	0,82 = 731,28m²
TAXA DE OCUPAÇÃO (TO) 70% = 619,85m²	42,44% = 375,88m²
TAXA MÍNIMA DE PERMEABILIDADE 30% = 265,65m²	41,72% = 369,55m²

PLANTA DE SITUAÇÃO

NOTAS

B	23/07/2023	INCHIE	REVISÃO CONFORME COMENTÁRIOS DA PREFEITURA
A	15/04/2023	CRP	VERSÃO FINAL

REV.	DATA	POR	DESCRIÇÃO
PROJETO			
PARCERIAS PÚBLICO-PRIVADAS NA REDE PRIMÁRIA DE SAÚDE			



RESPONSÁVEL TÉCNICO:	CRÉA:
RESPONSÁVEL	DATA
PROJETO: SIMONE MAGNO	03/06/2023
DESENHO: SIMONE MAGNO	03/06/2023
VERIFICAÇÃO: DAVID A. SANTOS	13/04/2023
APROVADO: DAVID A. SANTOS	13/04/2023

TÍTULO:
ESTUDO DE IMPLANTAÇÃO
(TIPOLOGIA 2B)

DISCIPLINA:	ARQUITETURA	
ESCALA	Nº PROJ.	REVISÃO
1:100	DES-ARQ-JAB-16-USF-001	B