




1 ESTUDO DE IMPLANTAÇÃO - TÉRREO
ESCALA 1/100

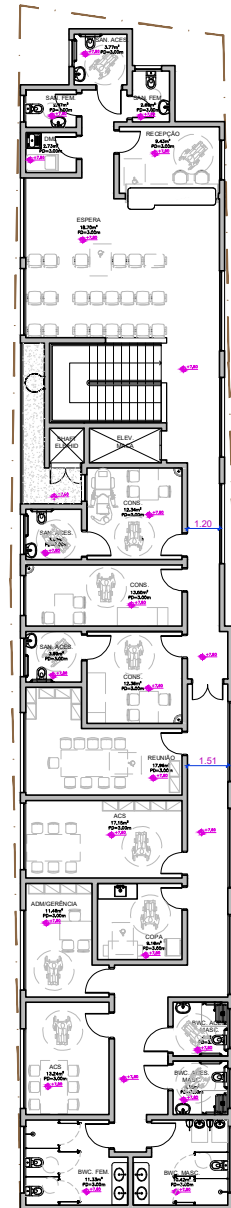

2 ESTUDO DE IMPLANTAÇÃO - SUPERIOR
ESCALA 1/100

LEGENDA

[Symbol]	ALVENARIA
[Symbol]	GRAMA
[Symbol]	PISO EM CONCRETO
[Symbol]	PISO INTERTRAVADO
[Symbol]	PROJEÇÃO DE EDIFICAÇÃO FUTURA
[Symbol]	DELIMITAÇÃO DE TERRENO
[Symbol]	PROJEÇÃO DE RECULO

QUADRO DE ÁREAS

ÁREA TOTAL TERRENO = 514,48m²	ÁREA TOTAL CONSTRUÍDA = 673,42m²
EVTL (LEGAL)	PROJETO
COEFICIENTE DE APROVEITAMENTO (CA) 2,5 = 1.436,20m²	1,17 = 673,42m²
TAXA DE OCUPAÇÃO (TO) 75% = 435,89m²	60,07% = 345,09m²
TAXA MÍNIMA DE PERMEABILIDADE 25% = 143,65m²	32,38% = 166,05m²

NOTAS

REV.	DATA	POR	DESCRIÇÃO
B	30/06/2023	BMCAF	REVISÃO CONFORME COMENTÁRIOS DA PREFEITURA
A	15/05/2023	SANTOS	VERSÃO FINAL

PROJETO

PARCERIAS PÚBLICO-PRIVADAS NA REDE PRIMÁRIA DE SAÚDE



RESPONSÁVEL TÉCNICO:	CRÉA:
RESPONSÁVEL:	DATA:
PROJETO:	30/06/2023
DESENHO:	30/06/2023
VERIFICAÇÃO:	30/06/2023
APROVADO:	30/06/2023

ESTUDO DE IMPLANTAÇÃO
(TIPOLOGIA 3D)

DISCIPLINA:	ARQUITETURA	
ESCALA	Nº PROJ.	REVISÃO
1:100	DES-ARQ-JAB-21-USF-001	B