


1 VISTA FRONTAL
ESCALA 1/100

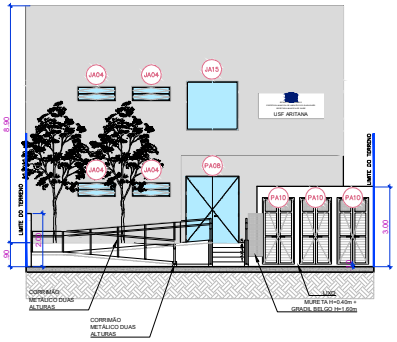


2 VISTA LATERAL DIREITA
ESCALA 1/100




3 VISTA POSTERIOR
ESCALA 1/100

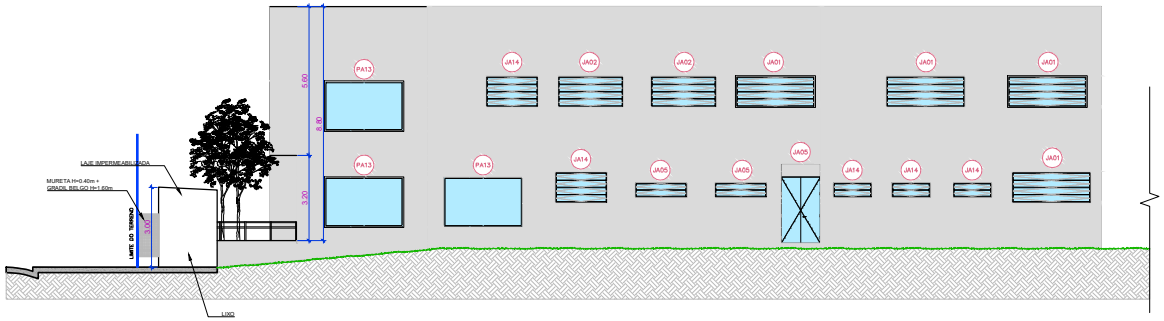


4 PLANTA DE SITUAÇÃO
SEM ESCALA

## TABELA DE ESQUADRIAS
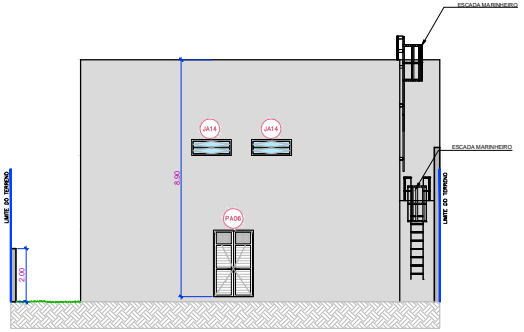
| | |
|---|---|
| JA01 | JANELA BASCULANTE 3.00X1.20, H=1.50M, ALUMÍNIO ANODIZADO, COR BRANCA COM VIDRO CANELADO |
| JA02 | JANELA BASCULANTE 2.50X1.20, H=1.50M, ALUMÍNIO ANODIZADO, COR BRANCA COM VIDRO CANELADO |
| JA03 | JANELA BASCULANTE 1.80X1.20, H=1.50M, ALUMÍNIO ANODIZADO, COR BRANCA COM VIDRO CANELADO |
| JA04 | JANELA BASCULANTE 1.50X0.60, H=1.70M, ALUMÍNIO ANODIZADO, COR BRANCA COM VIDRO CANELADO |
| JA05 | JANELA BASCULANTE 2.00X0.60, H=1.70M, ALUMÍNIO ANODIZADO, COR BRANCA COM VIDRO CANELADO |
| JA06 | JANELA BASCULANTE 1.00X0.60, H=1.70M, ALUMÍNIO ANODIZADO, COR BRANCA COM VIDRO CANELADO |
| JA07 | JANELA BASCULANTE 3.50X0.60, H=1.70M, ALUMÍNIO ANODIZADO, COR BRANCA COM VIDRO CANELADO |
| JA08 | JANELA COM QUATRO FOLHAS, SENDO DUAS FIXAS E DUAS DE CORRER 2.60X1.70, H=1.00M, ALUMÍNIO ANODIZADO, COR BRANCA COM VIDRO CANELADO |
| JA09 | JANELA MAXIMAR MAFEL REF. ESTAR ESTANCE 1 PERFIL 1 PORTA TAMPA 2.20X1.70, H=1.00M, ALUMÍNIO ANODIZADO, COR BRANCA COM VIDRO CANELADO |
| JA10 | JANELA COM VIDRO FIXO 2.50X1.90, H=0.60M, ALUMÍNIO ANODIZADO, COR BRANCA |
| JA11 | JANELA BASCULANTE 2.50X0.60, H=1.70M, ALUMÍNIO ANODIZADO, COR BRANCA COM VIDRO CANELADO |
| JA12 | JANELA MAXIMAR 1.90X1.20, H=1.80M, ALUMÍNIO ANODIZADO, COR BRANCA COM VIDRO CANELADO |
| JA13 | JANELA COM VIDRO FIXO 3.00X1.90, H=0.60M, ALUMÍNIO ANODIZADO, COR BRANCA |
| JA14 | JANELA BASCULANTE 2.00X1.20, H=1.50M, ALUMÍNIO ANODIZADO, COR BRANCA COM VIDRO CANELADO |
| JA15 | JANELA COM VIDRO FIXO 2.00X1.90, H=0.60M, ALUMÍNIO ANODIZADO, COR BRANCA |
| JA16 | JANELA COM VIDRO FIXO 1.00X1.90, H=0.60M, ALUMÍNIO ANODIZADO, COR BRANCA |
| PA01 | PORTA DE ABRIR 0.90X2.10M, PORTA EM MDF FORMICADA, COR BRANCA |
| PA02 | PORTA DE ABRIR, COR BRANCA, MEDINDO 0.90X2.10M, PORTA EM MDF FORMICADA EM ATENDIMENTO A NBR 9050/20 |
| PA03 | PORTA DE ABRIR 1.00X2.10M, PORTA EM MDF FORMICADA, COR BRANCA |
| PA04 | PORTA DE ABRIR DUAS FOLHAS: 2.50X2.50M, PORTA EM MDF FORMICADA, COR BRANCA |
| PA05 | PORTA DE ABRIR DUAS FOLHAS: 1.20X2.50M, PORTA EM MDF FORMICADA, COR BRANCA |
| PA06 | PORTA DE ABRIR DUAS FOLHAS: 1.50X2.50M, PORTA EM MDF FORMICADA, COR BRANCA |
| PA07 | PORTA DE ABRIR DUAS FOLHAS: 2.50X2.50M, VIDRO TEMPERADO, 12MM, COR TRANSLÚCIDO |
| PA08 | PORTA DE ABRIR UMA FOLHA: 1.10X2.10M, PORTA VENEZIANA EM ALUMÍNIO COM FECHADURA E CHAVE FERROLHO, COR BRANCA |
| PA09 | PORTA ABRIR DUAS FOLHAS CHAPA DE ALUMÍNIO: 2.50X2.03M, FECHADURA E CHAVE FERROLHO + BANDEIRA H=0.50M EM TELA METÁLICA, COR BRANCA |
| PA10 | PORTA ABRIR UMA FOLHA CHAPA DE ALUMÍNIO: 1.00X2.03M, FECHADURA E CHAVE FERROLHO + BANDEIRA H=0.50M EM TELA METÁLICA, COR BRANCA |
| PA11 | PORTA DE ABRIR DUAS FOLHAS: 1.00X2.50M, VIDRO TEMPERADO, 12MM, COR TRANSLÚCIDO |
| PA12 | PORTA ABRIR DUAS FOLHAS CHAPA DE ALUMÍNIO: 1.50X2.03M, FECHADURA E CHAVE FERROLHO + BANDEIRA H=0.50M EM TELA METÁLICA, COR BRANCA |
| PA13 | PORTA DE ABRIR DUAS FOLHAS: 3.00X2.50M, VIDRO TEMPERADO, 12MM, COR TRANSLÚCIDO |
| PA14 | PORTA DE ABRIR DUAS FOLHAS: 2.00X2.50M, VIDRO TEMPERADO, 12MM, COR TRANSLÚCIDO |
| PA15 | PORTA DE ABRIR DUAS FOLHAS: 1.30X2.50M, VIDRO TEMPERADO, 12MM, COR TRANSLÚCIDO |
| PA16 | PORTA DE ABRIR UMA FOLHA: 1.20X2.10M, PORTA VENEZIANA EM ALUMÍNIO COM FECHADURA E CHAVE FERROLHO, COR BRANCA |
| PA17 | PORTAS DE ABRIR DUAS FOLHAS, ANODIZADO FECHADO COM FECHADURA E CADEADO FERROLHO, COR BRANCA |
| PA18 | PORTAS DE ABRIR UMA FOLHA: 1.60X2.05M, ANODIZADO FECHADO COM FECHADURA E CADEADO FERROLHO, COR BRANCA |
| PA19 | PORTAS DE ABRIR UMA FOLHA: 1.50X2.05M, ANODIZADO FECHADO COM FECHADURA E CADEADO FERROLHO, COR BRANCA |
| PA20 | PORTA DE RAMPA DIVISÓRIA SANITÁRIA EM LAMINADO MELAMÍNICO ESTRUTURAL T5 UMA FOLHA: 0.60X1.65M, COM FECHADURA E PERFIS DE ALUMÍNIO NATURAL FOSCO |
| PA21 | PORTA DE RAMPA DIVISÓRIA SANITÁRIA EM LAMINADO MELAMÍNICO ESTRUTURAL T5 DUAS FOLHAS: 1.20X1.65M, COM FECHADURA E PERFIS DE ALUMÍNIO NATURAL FOSCO |
| BD01 | ELEMENTO VAZADO DE CONCRETO 2.00X0.80, H=1.50M, COM PINTURA NA COR BRANCA E TELA DE PROTEÇÃO |
| BD02 | ELEMENTO VAZADO DE CONCRETO 1.60X0.80, H=1.50M, COM PINTURA NA COR BRANCA E TELA DE PROTEÇÃO |
| BD03 | JANELA GUILLOTINA 5.50X1.10, H=1.10M, SENDO 1M COM ÁREA DE ATENDIMENTO ACESSÍVEL (CONFORME NBR 9050:20) H=0.75M, ALUMÍNIO ANODIZADO, COR BRANCA COM VIDRO TRANSLÚCIDO 4MM |
| BD04 | JANELA GUILLOTINA 1.80X1.10, H=1.10M, SENDO METADE COM ÁREA DE ATENDIMENTO ACESSÍVEL (CONFORME NBR 9050:20) H=0.75M, ALUMÍNIO ANODIZADO, COR BRANCA COM VIDRO TRANSLÚCIDO 4MM |
| BD05 | JANELA GUILLOTINA 0.80X0.80, H=1.10M, ALUMÍNIO ANODIZADO, COR BRANCA COM VIDRO TRANSLÚCIDO 4MM |
| BD06 | JANELA GUILLOTINA 2.00X1.10, H=1.10M, SENDO 1M COM ÁREA DE ATENDIMENTO ACESSÍVEL (CONFORME NBR 9050:20) H=0.75M, ALUMÍNIO ANODIZADO, COR BRANCA COM VIDRO TRANSLÚCIDO 4MM |
| BD07 | JANELA GUILLOTINA 2.50X1.10, H=1.10M, SENDO 1M COM ÁREA DE ATENDIMENTO ACESSÍVEL (CONFORME NBR 9050:20) H=0.75M, ALUMÍNIO ANODIZADO, COR BRANCA COM VIDRO TRANSLÚCIDO 4MM |
| BD08 | JANELA GUILLOTINA 3.00X1.10, H=1.10M, SENDO 1M COM ÁREA DE ATENDIMENTO ACESSÍVEL (CONFORME NBR 9050:20) H=0.75M, ALUMÍNIO ANODIZADO, COR BRANCA COM VIDRO TRANSLÚCIDO 4MM |
| BD09 | JANELA GUILLOTINA 3.50X1.10, H=1.10M, SENDO 1M COM ÁREA DE ATENDIMENTO ACESSÍVEL (CONFORME NBR 9050:20) H=0.75M, ALUMÍNIO ANODIZADO, COR BRANCA COM VIDRO TRANSLÚCIDO 4MM |

NOTA:APLICAR PELÍCULA INSULFILM PRESTIGE 70 EM TODOS OS VIDROS DAS JANELAS E PORTAS.
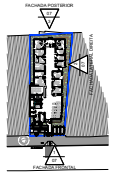
## LEGENDA DE ACABAMENTOS

**FORRO (F)**

| | |
|---|---|
| F00 | SEM FORRO OU TETO |
| F01 | TELHA DE AÇO GALVALUME TERMOACÚSTICA TIPO SANDUÍCHE, CONNUCLEO EM POLIESTIRENO (EPS) 30mm TRAPEZOIDAL TP40/980, SENDO TELHA SUPERIOR ESPESSURA 0.50 E ACABAMENTO NATURAL E INFERIOR ESPESSURA 0.43 E PRÉ PINTADA DE BRANCO RAL9003, FORNECEDOR: KINGSPAN/ISOESTE OU SIMILAR |
| F02 | LAJE EM CONCRETO, PINTURA NA COR BRANCA E ACABAMENTO ACRÍLICO FOSCO, FABR. SUVINIL OU CORAL |
| F03 | FORRO MODULAR EPS COM ACABAMENTO NA COR BRANCO 1243x61.8cm KNAUF REF. FORROTEIRM OU SIMILAR |
| F04 | GESSO ACARTONADO COM TABICA, PINTURA NA COR BRANCA E ACABAMENTO ACRÍLICO FOSCO, FABR. SUVINIL OU CORAL |

**PISO (P)**

| | |
|---|---|
| P01 | PISO INTERTRAVADO (BLOQUETE) DE CONCRETO 16 FACES COR NATURAL AUTO-TRÁFEGO |
| P02 | PISO VINÍLICO EM MANTA 200x2300cm ESPESSURA DE 2mm ALTA RESISTÊNCIA COR CINZA CLARO TARKETT IQ SURFACE REF. 21089392 OU SIMILAR |
| P03 | PISO VINÍLICO EM MANTA 200x2300cm ESPESSURA DE 2mm ALTA RESISTÊNCIA COR CINZA TARKETT IQ SURFACE REF. 21089094 OU SIMILAR |
| P04 | PISO CERÂMICO BOLD, ESPAÇAMENTO ENTRE PEÇAS DE 3mm, ACABAMENTO ACETINADO NA COR BRANCO 45x45cm ELIANE REF. FORMA OU SIMILAR |
| P05 | PISO EM CONCRETO POLIDO |

**PAREDE (P)**

| | |
|---|---|
| P06 | ALVENARIA COM REBOCO, EMBOÇO SOBRE CHAPISCO, COM PINTURA EPÓXI NA COR CINZA ATÉ h=1.50m E PINTURA ACRÍLICA LAVÁVEL NA COR BRANCO GELO ATÉ A LAJE/FORRO, FABR. SUVINIL OU CORAL |
| P07 | ALVENARIA COM REBOCO, EMBOÇO SOBRE CHAPISCO, COM PINTURA EPÓXI NA COR BRANCO GELO, FABR. SUVINIL OU CORAL |
| P08 | REVESTIMENTO CERÂMICO BOLD, ESPAÇAMENTO ENTRE PEÇAS 3mm, ACABAMENTO ACETINADO NA COR BRANCO 45x45cm A TE h=1.70m ELIANE REF. FORMA OU SIMILAR |
| P09 | REVESTIMENTO CERÂMICO BOLD, ESPAÇAMENTO ENTRE PEÇAS 3mm, ACABAMENTO ACETINADO NA COR BRANCO 15.5x15.5cm h=ATÉ A LAJE ELIANE REF. BOREAL BRANCO AC OU SIMILAR |
| P10 | REVESTIMENTO CERÂMICO BOLD, ESPAÇAMENTO ENTRE PEÇAS 3mm, ACABAMENTO ACETINADO NA COR BRANCO 45x45cm A TE O TETO ELIANE REF. FORMA OU SIMILAR |

**RODAPÉ (R)**

| | |
|---|---|
| R00 | SEM RODAPÉ |
| R01 | RODAPÉ ALTA RESISTÊNCIA TIPO SUPORTE CURVO PARA INSTALAÇÃO DE PISO VINÍLICO EM MANTA h=10cm, MANTER ESPECIFICAÇÃO DO PISO INDICADO EM PLANTA |
| R02 | RODAPÉ CERÂMICO BOLD, ESPAÇAMENTO ENTRE PEÇAS DE 3mm, ACABAMENTO ACETINADO NA COR BRANCO 45x45cm h=10cm ELIANE REF. FORMA OU SIMILAR |

**SOLEIRA (S)**

| | |
|---|---|
| S00 | SEM SOLEIRA |
| S01 | SOLEIRA EM GRANITO CINZA ANDORINHA |

## LEGENDA

| | | | |
|---|---|---|---|
| | ALVENARIA | | PROJEÇÃO DE EDIFICAÇÃO FUTURA |
| | PILAR | | DELIMITAÇÃO DE TERRENO |
| | GRAMA | | PROJEÇÃO DE RECUO |
| | PISO INTERTRAVADO | 00 | INDICAÇÃO DE ESQUADRIA |

## NOTAS

1. TODAS AS DIMENSÕES ESTÃO EM METROS.
2. PARA PROJETOS COMPLEMENTARES, VER PROJETOS ESPECÍFICOS.
3. PARA REMOÇÃO DAS ÁRVORES, CONSULTAR ORGÃO RESPONSÁVEL, CONSULTAR EVTL.
4. INSTALAR RUFO METÁLICO EM TODOS OS MUROS E PLATIBANDAS.
5. O DESENHO DE ESTRUTURAS DA COBERTURA FOI ESTIMADO, PORTANTO PARA ESATIÇÃO VER PROJETO ESPECÍFICO.
6. PARA DETALHES NA INSTALAÇÃO DOS EQUIPAMENTOS NOS BANHEIROS PCD E SINALIZAÇÕES TÁTEIS, CONFIRMAR NBR 9050/20.
7. CONSIDERAR AR CONDICIONADO EM TODOS OS AMBIENTES.

| REV. | DATA | POR | DESCRIÇÃO |
|---|---|---|---|
| 01 | 03/07/2023 | SIMONE | REVISÃO CONFORME COMENTÁRIOS DA PREFEITURA |
| 00 | 13/04/2023 | CRIS | EMISSÃO INICIAL |

**PROJETO**

PARCERIAS PÚBLICO-PRIVADAS NA REDE PRIMÁRIA DE SAÚDE

**PARCERIA:**

**RESPONSÁVEL TÉCNICO:** **CAU:**

| | RESPONSÁVEL | DATA |
|---|---|---|
| PROJETO: | SIMONE MAGNO | 03/07/2023 |
| DESENHO: | SIMONE MAGNO | 03/07/2023 |
| VERIFICAÇÃO: | DAVID A. SANTOS | 13/04/2023 |
| APROVADO: | DAVID A. SANTOS | 13/04/2023 |

**TÍTULO:**

ELEVAÇÕES
(TIPOLOGIA 3B)

**DISCIPLINA:** ARQUITETURA

| ESCALA | Nº PROJ. | REVISÃO |
|---|---|---|
| 1:100 | DES-ARQ-JAB-23-USF-007-R01 | 01 |